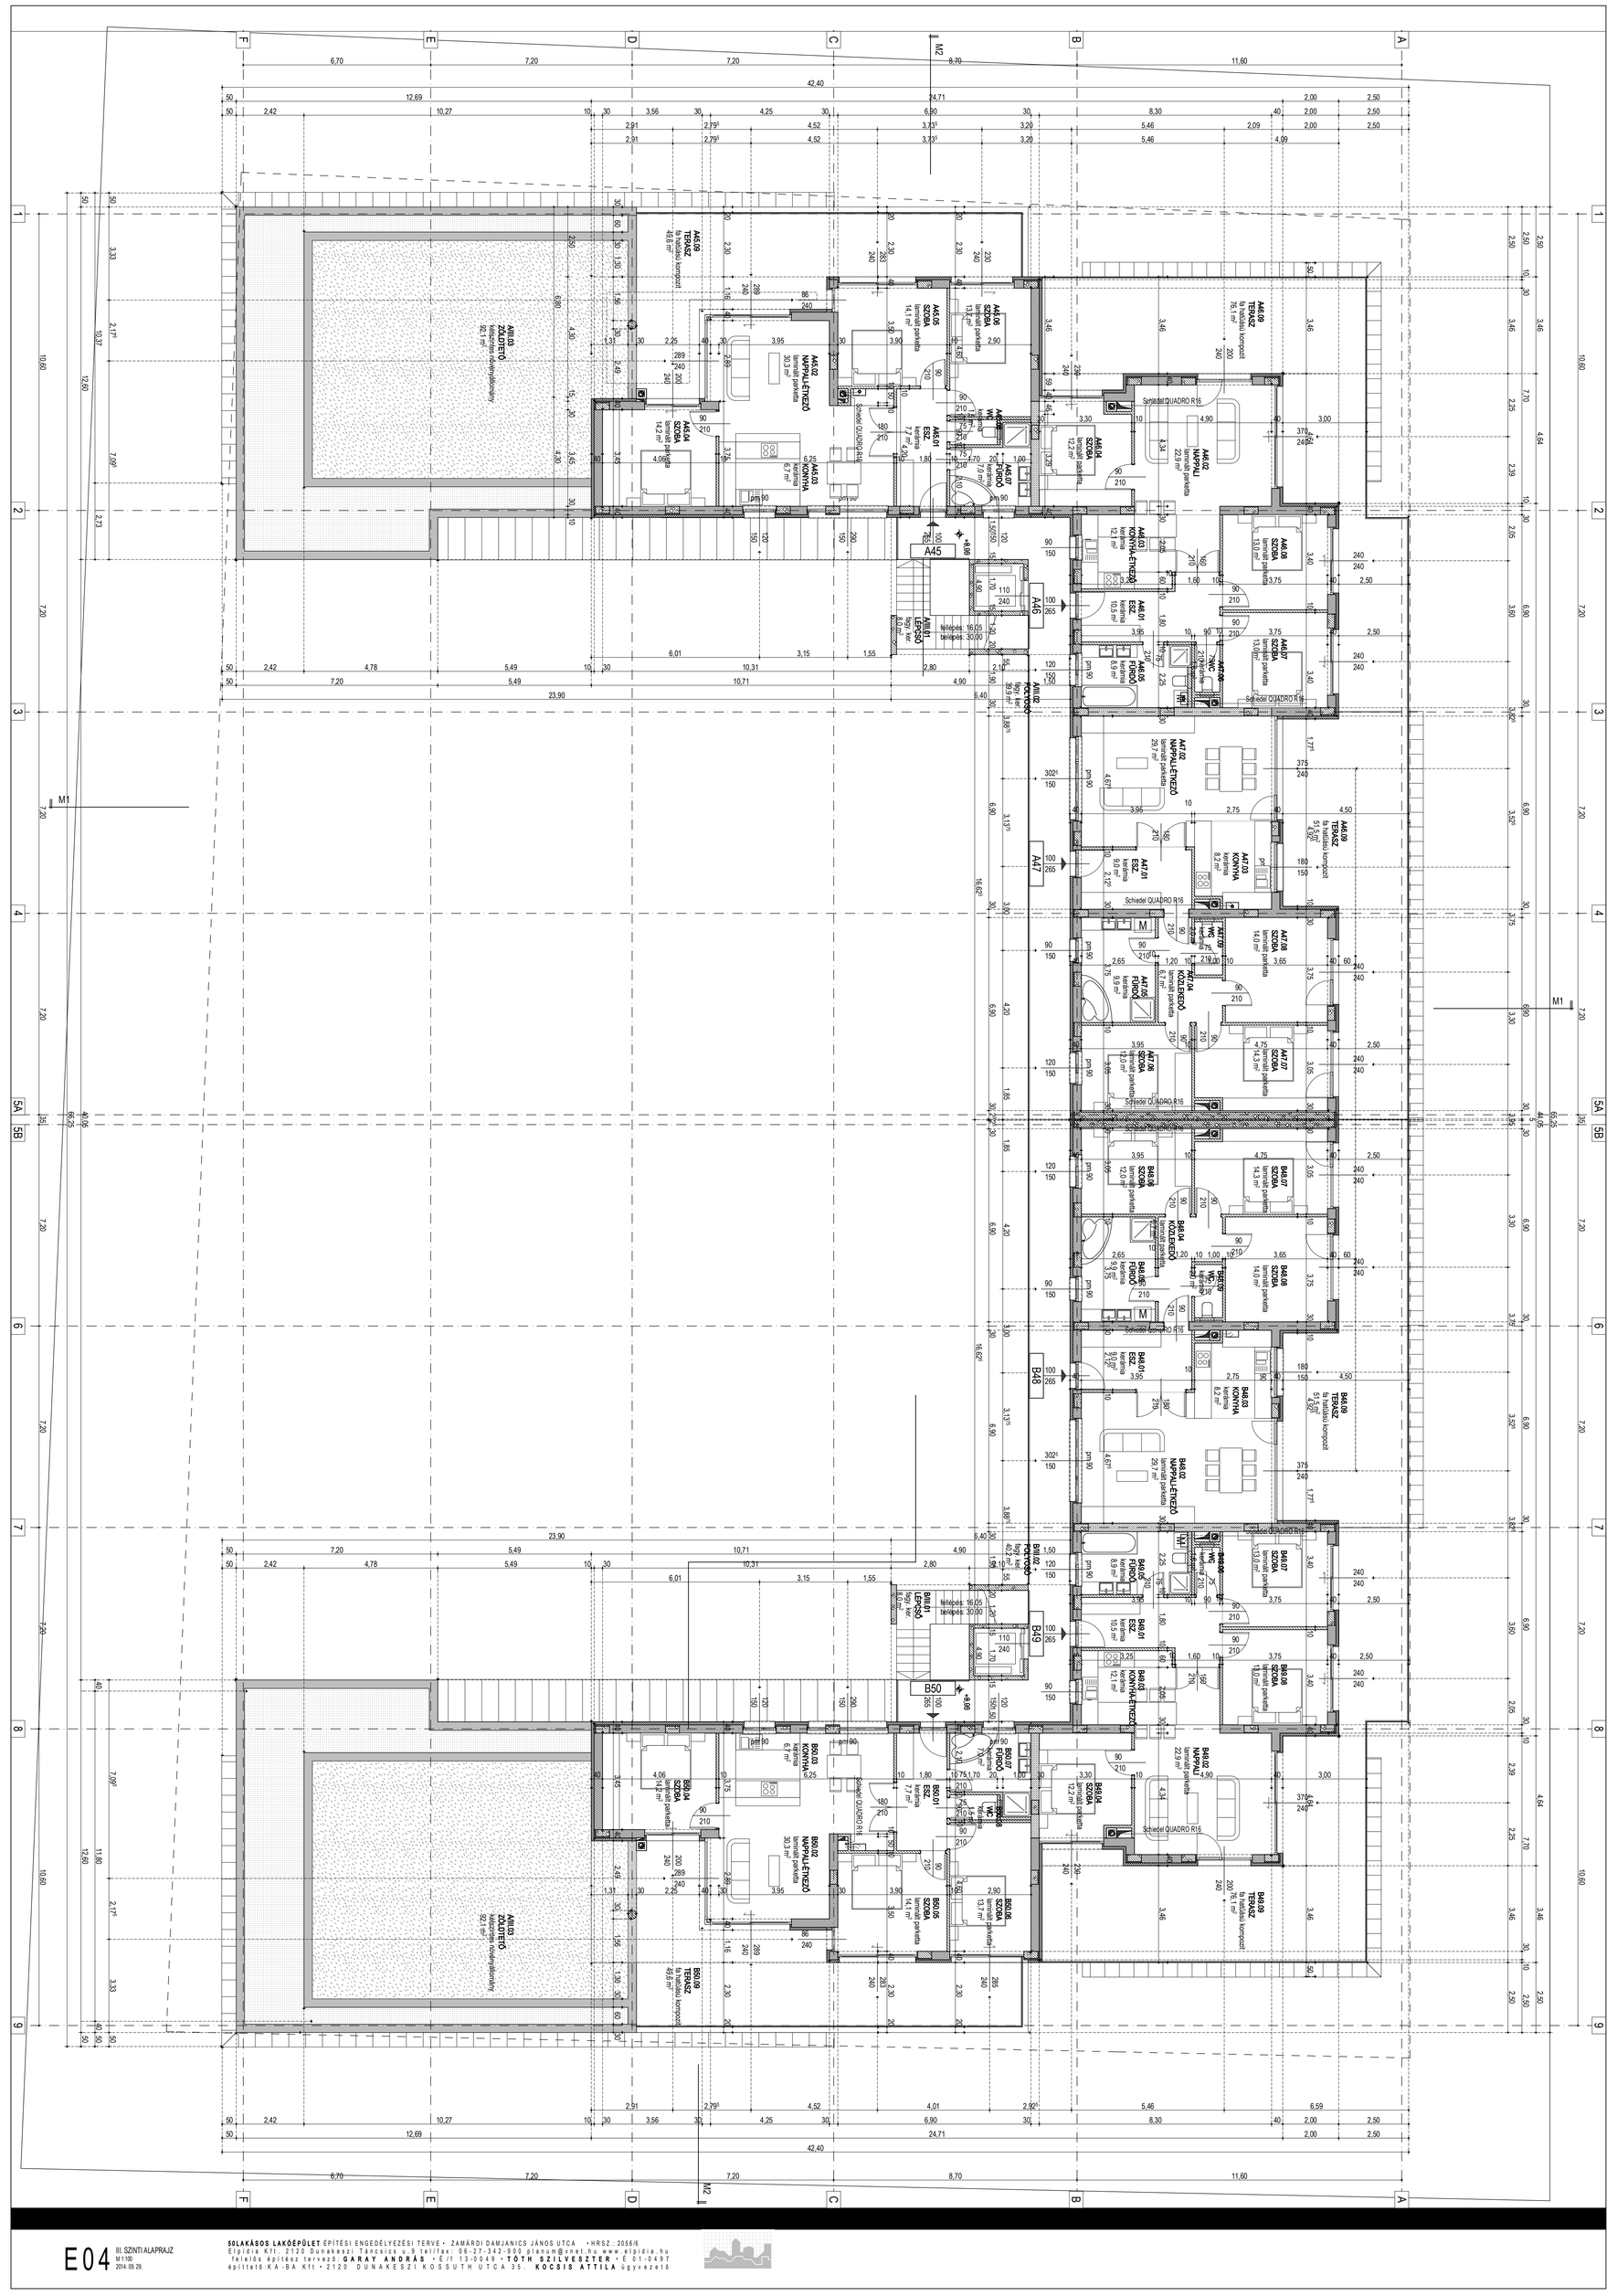

E04 III. SZINTI ALAPRAJZ
M 1:100
2014. 09. 29.

50LAKÁSOS LAKÓÉPÜLET ÉPÍTÉSI ENGEDÉLYEZÉSI TERVE • ZAMÁRDI DAMJANICS JÁNOS UTCA • HRSZ.: 2056/6
Elpidia Kft. 2120 Dunakeszi Táncsics u.9 tel/fax: 06-27-342-900 planum@vnet.hu www.elpidia.hu
felelős építész tervező: **GARAY ANDRÁS** • É/1 13-0049 • **TÓTH SZILVESZTER** • É 01-0497
építtető: KA-BA Kft • 2120 DUNAKESZI KOSSUTH UTCA 35. **KOCSIS ATTILA** ügyvezető