Beszédes József sétány

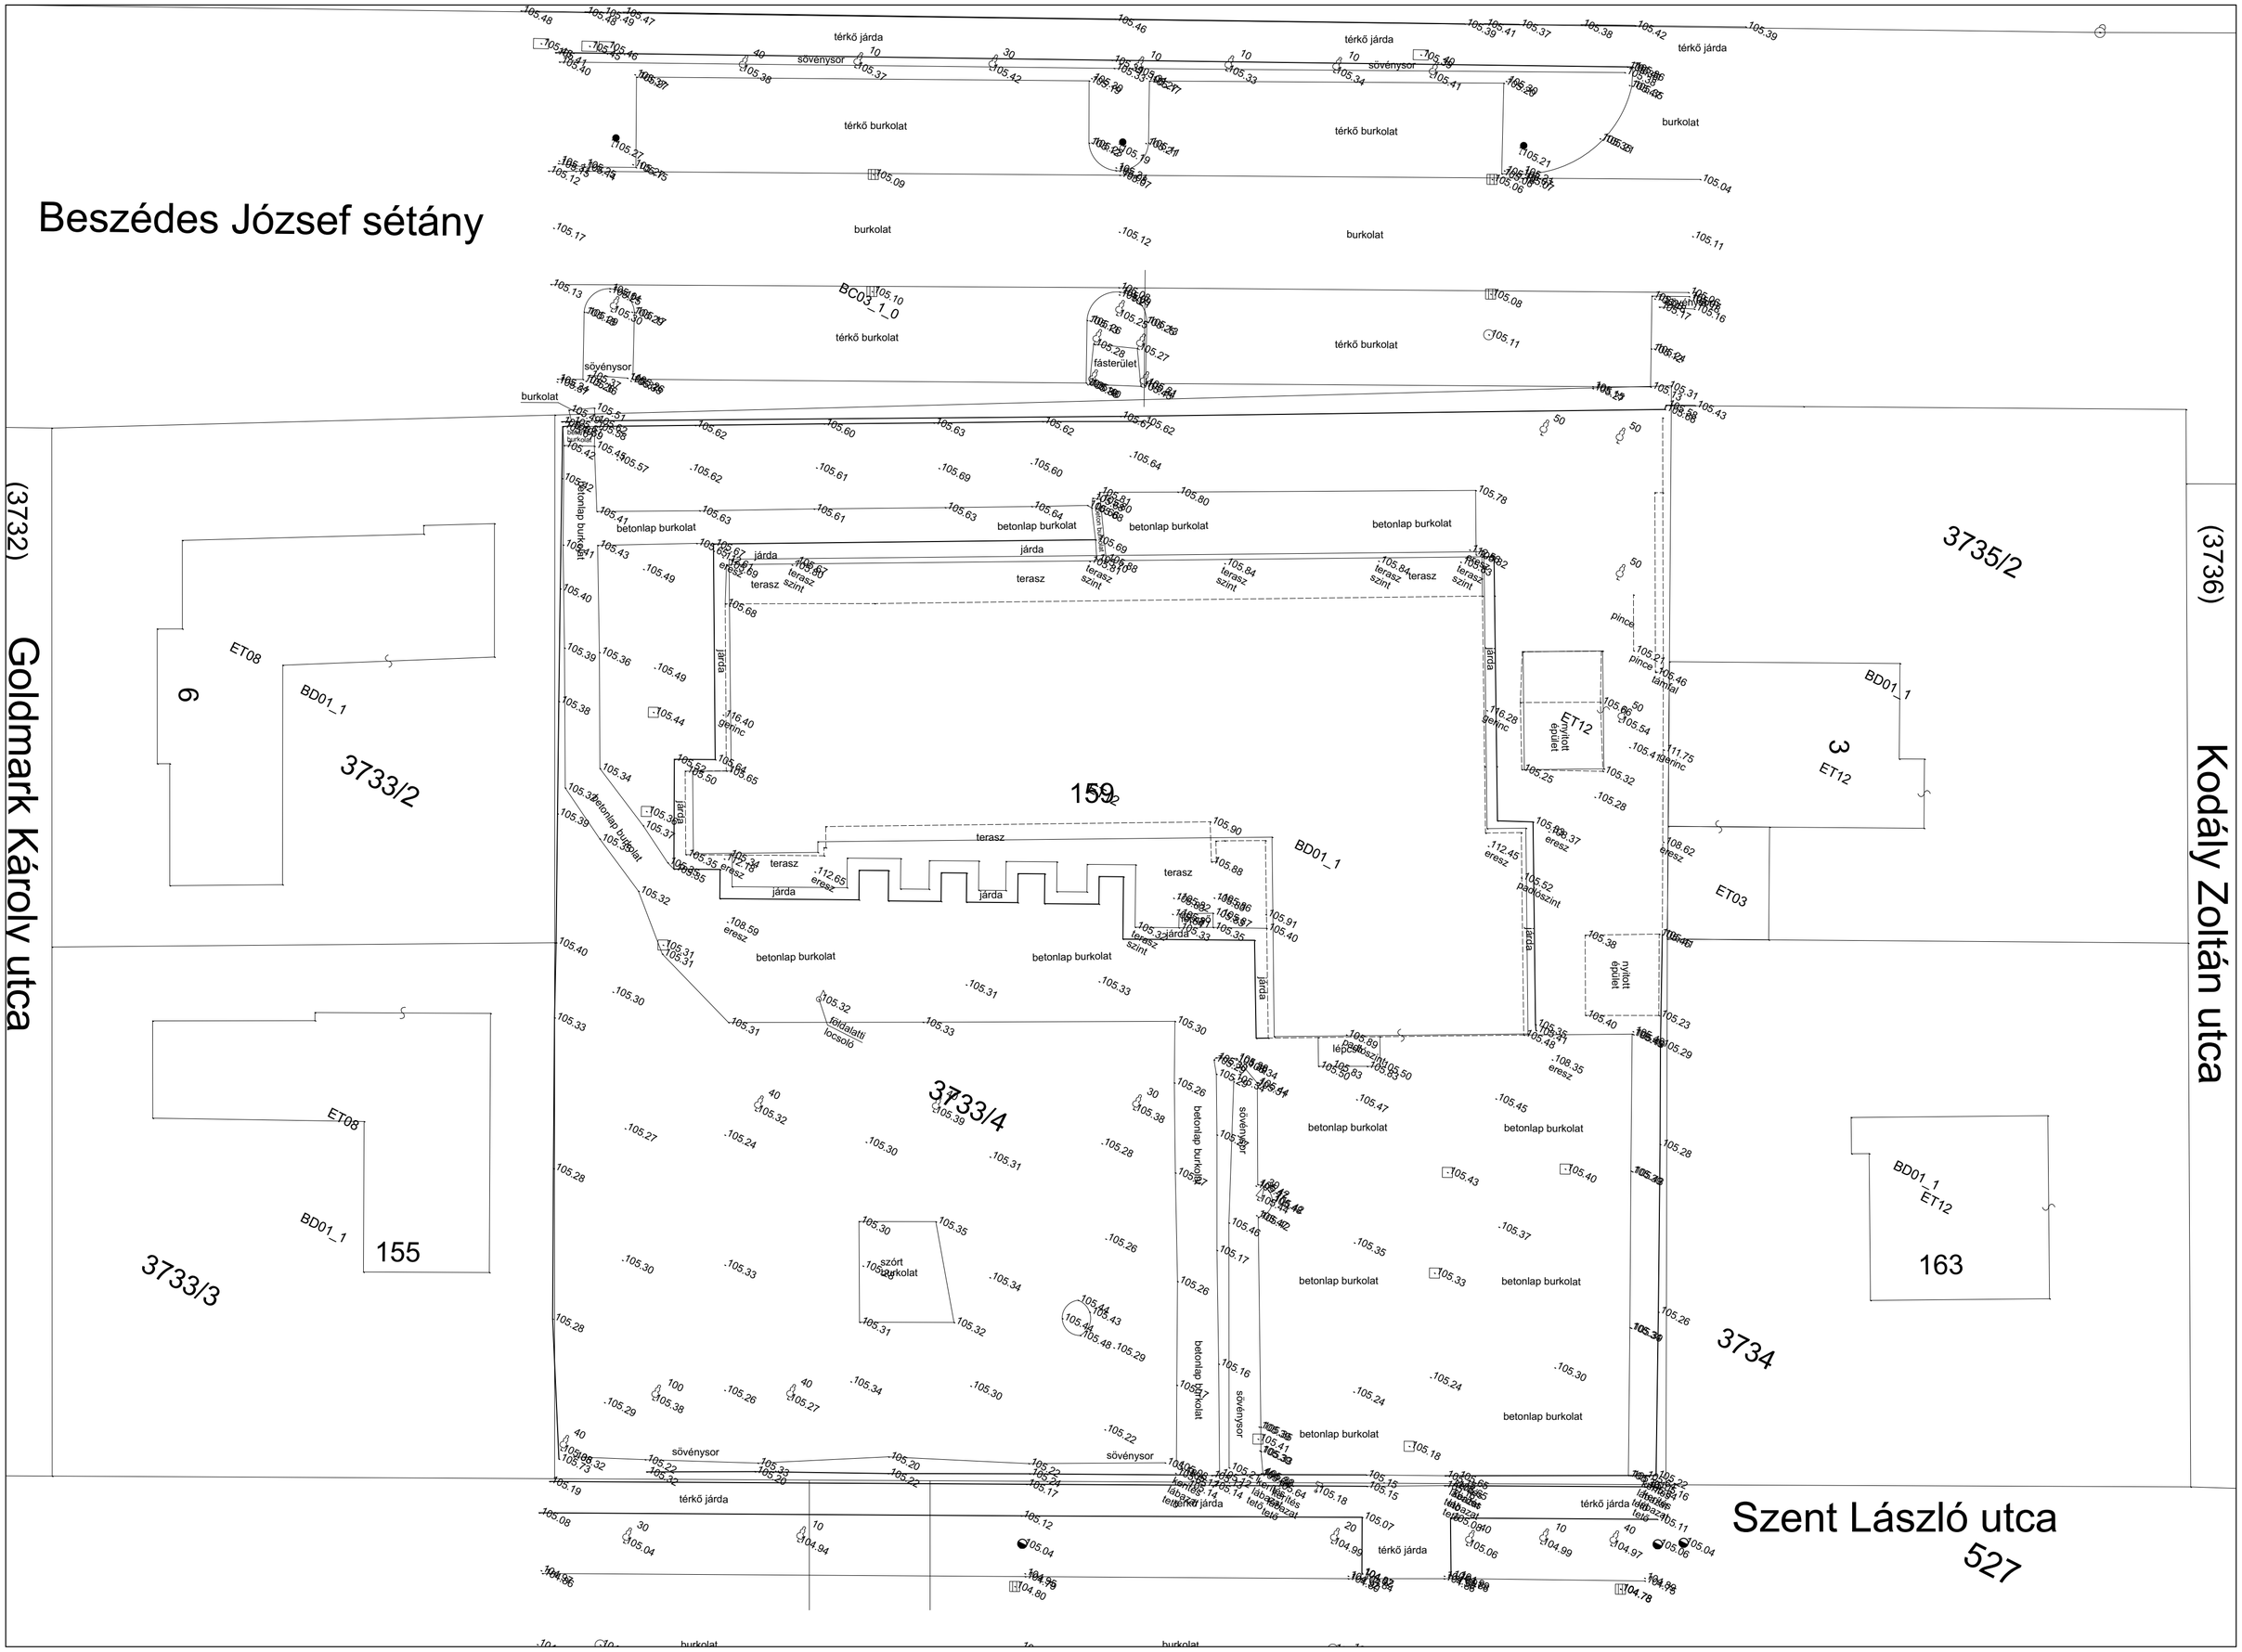

TERVEZŐIRODA:
cafearchitect KFT.
1084 Budapest 08 József utca 9. 2. emelet 12
C-1-3709
ÉPÍTÉSZ MUNKATÁRSAK:
FEHÉR ANNA
MOLNÁR TAMÁS
FELELŐS ÉPÍTÉSZ TERVEZŐ:
FEHÉR ANNA
É 01-0497 • C-1-2072
1084 Budapest 08 József utca 9. 2. emelet 12
www.cafearchitect.hu
20 958 2200 • romplaneszter@gmail.com

ÉPÍTTETŐ:
KA-BA Kft.
2120 Dunakeszi Kossuth utca 35.
Kocsis Andrea és Kocsis Attila

KÉTLAKÁSOS LAKÓÉPÜLET - 4-es ÉPÜLET EGYSZERŰ
BEJELENTÉSI TERVE
8600 SIÓFOK SZENT LÁSZLÓ UTCA • HRSZ.: 3733/8

GEODÉZIA

M 1:200

UK 110