


50LAKÁSOS LAKÓÉPÜLET ÉPÍTÉSI ENGEDÉLYEZÉSI TERVE • ZAMÁRDI DAMJANICS JÁNOS UTCA • HRSZ.: 206616
 Építők: Kft. 2120 Dunakeszi Táncsics u.9. telefax: 06-27-32-900 planum@vnet.hu www.epitok.hu
 Felelős építész-tervező: GARAY ANDRÁS • E/11 13-00-49 • TÖTH SZILVESZTER • E 01-0497
 Építéskészítő: K-B A Kft. • 2120 DUNAKESZI KOSSUTH UTCA 35. • KOCSYATILLA ügyvezető

E05
 M1 METSZET
 M:100
 2014.08.29.

FŐBB ANYAGOK JELÖLÉSE:

ELŐREGYÁRTOTT VASBETON SZERKEZET		PS HAB HŐSZIGETELÉS	
MONOLIT VASBETON SZERKEZET		PIR HAB HŐSZIGETELÉS	
MÉRETEZETT ZSALUKÓ FAL		A1 TŰZÁLLÓSÁGÚ KÖZETGYAPÓT HŐSZIGETELÉS	
BETON		XPS és EXPS HAB HŐSZIGETELÉS	
POROTHERM FALAZAT		FÜVESÍTETT FELÜLET	
YTONG FALAZAT		FRAKCIONÁLT KAVICS	
LÁNG és GOMBAMENTESÍTETT SZERKEZETI FAANYAG		TÖMÖRÍTETT TALAJ	
		TERMETT TALAJ	

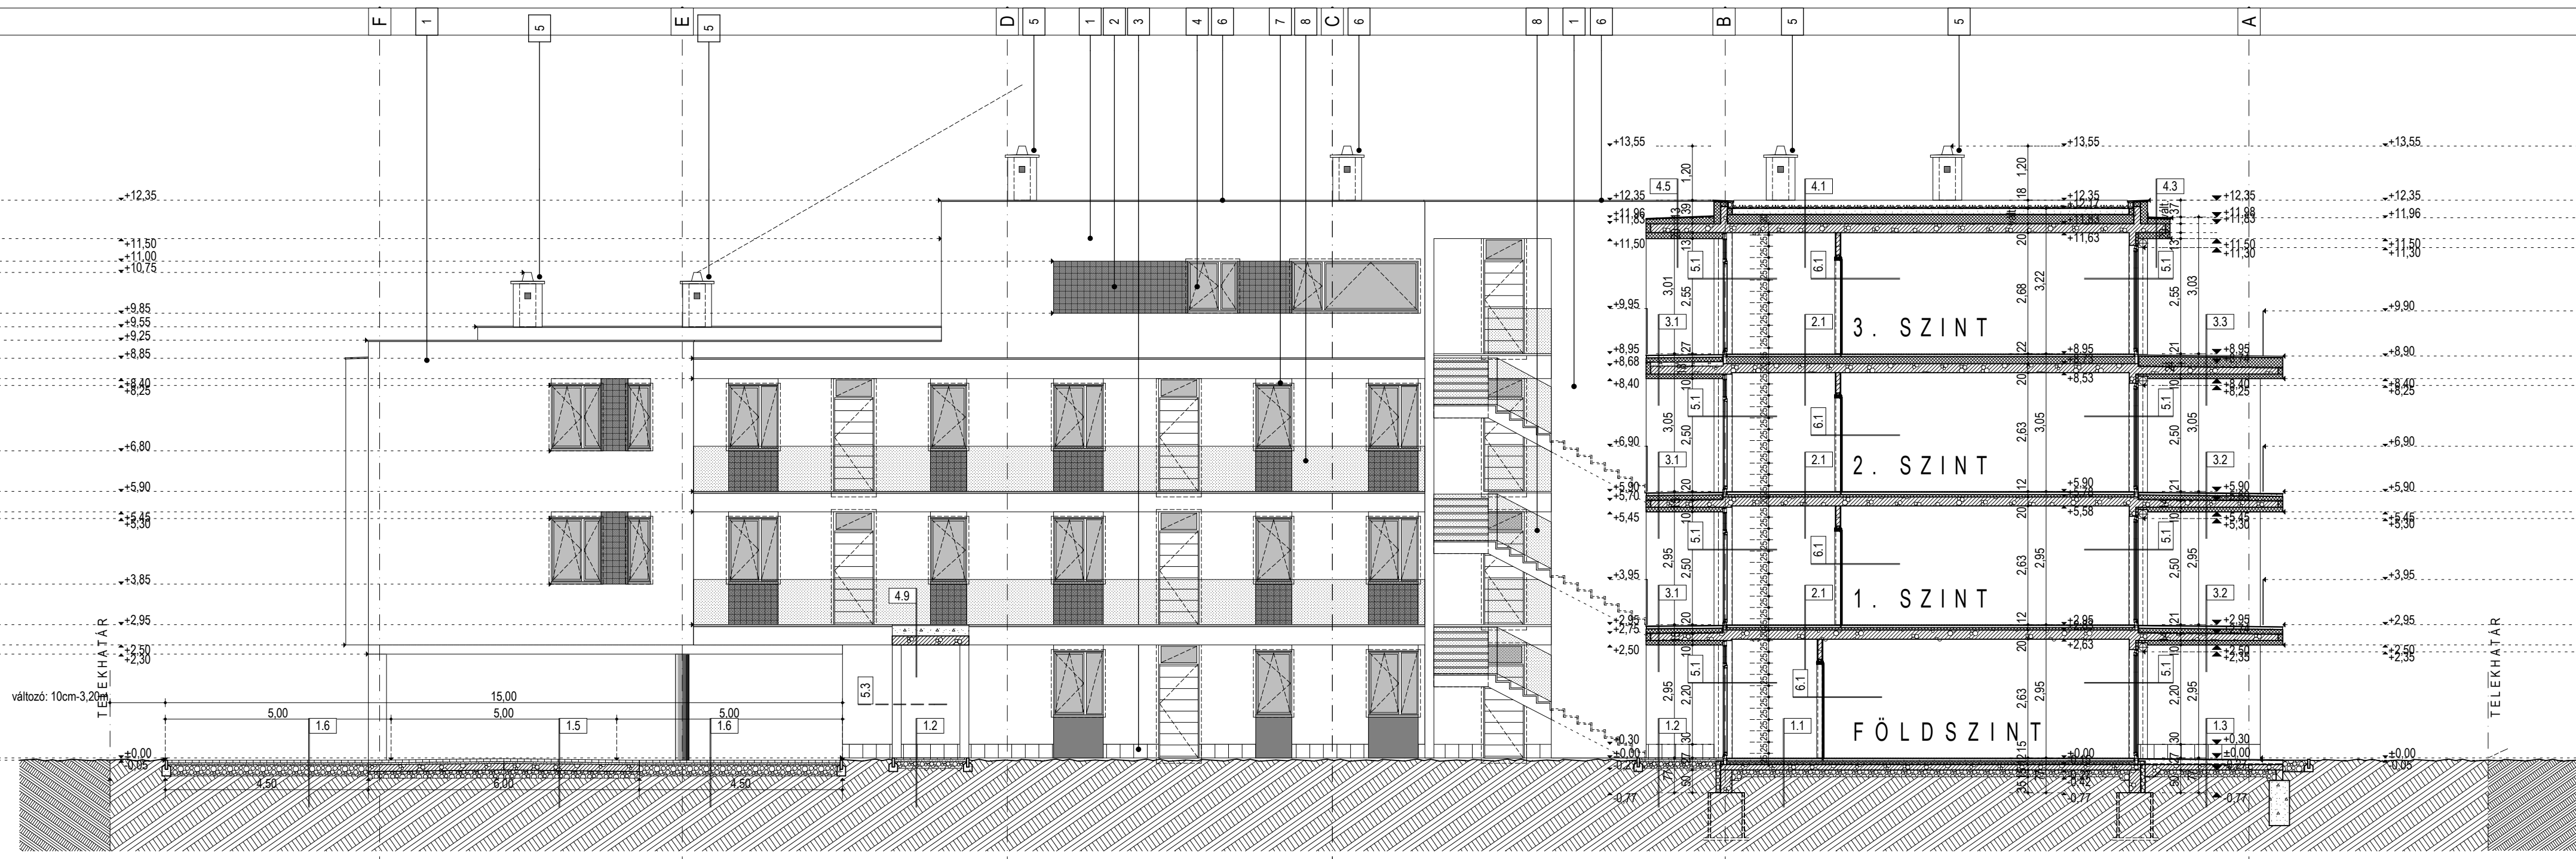

- | | |
|---|--|
| 1 fehér vakolt felület (dörzsölt vékonyvakolat) | 5 Schiedel Quadro R16 |
| 2 ragasztott üveg (élénk narancs, sárga és piros színben) | 6 előpatinázott fém párkány |
| 3 csiszolt mészkő lábazat, ragasztva | 7 látszó redőnyszerény, nyílászáróval egyező színben |
| 4 hőhidmentes műanyag nyílászáró fehér felülettel | 8 ragasztott biztonságiüveg korlát |