


ÉLEKÁROS LAKÓPÉLET ÉPÍTÉSI ENGEDÉLYEZÉSI TERVE - ZAMARÓI DÁNYIÁNCS JÁNOS UTCA - HRSZ.: 205616  
 Építész: GÁRAY ANDRÁS - Tervező: GÁRAY ANDRÁS - É11.13.0049 - TÖTH SZILVESZTER - É.01-0497  
 Építéskészítő: KÖSSUTH UTCA 35. KOCSIS ATTILA ügyvezető

E06  
 M2 METSZET  
 M:1/100  
 2014.09.29.

**FŐBB ANYAGOK JELÖLÉSE:**

ELŐREGYÁRTOTT VASBETON SZERKEZET		PS HAB HŐSZIGETELÉS	
MONOLIT VASBETON SZERKEZET		PIR HAB HŐSZIGETELÉS	
MÉRETEZETT ZSALUKÓ FAL		A1 TŰZÁLLÓSAĞÚ KÖZETGYAPOT HŐSZIGETELÉS	
BETON		XPS és EXPS HAB HŐSZIGETELÉS	
POROTHERM FALAZAT		FŰVESÍTETT FELÜLET	
YTONG FALAZAT		FRAKCIONÁLT KAVICS	
LÁNG és GOMBAMENTESÍTETT SZERKEZETI FAANYAG		TÖMÖRÍTETT TALAJ	
		TERMETT TALAJ	

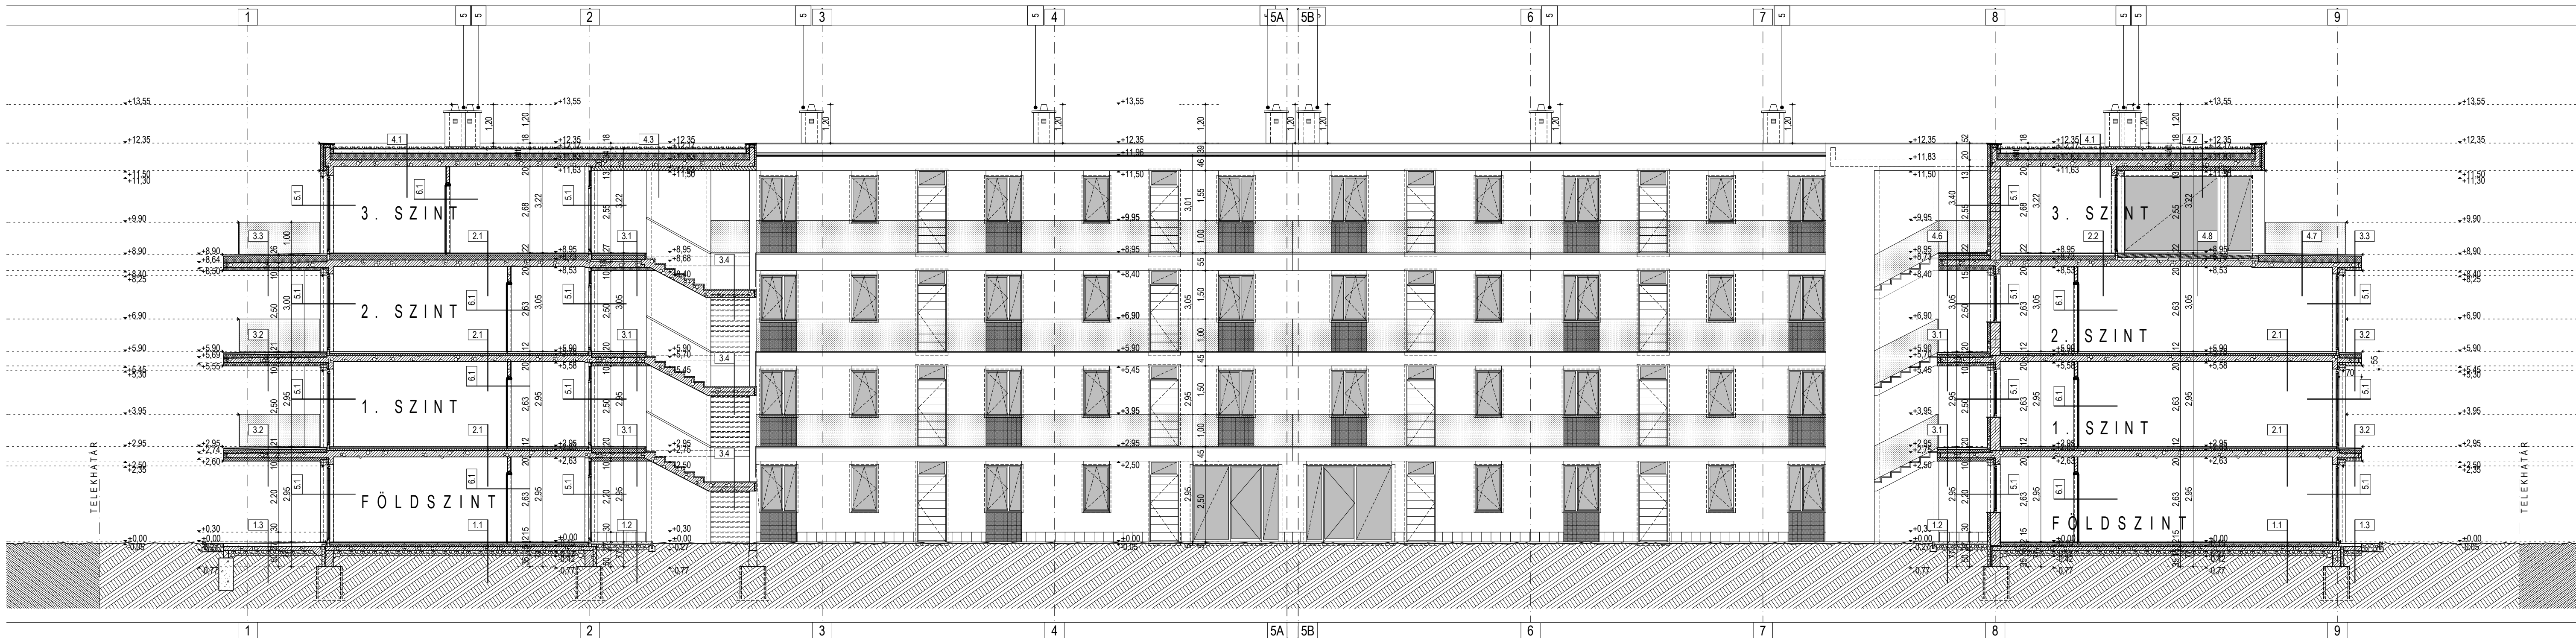

1	fehér vakolt felület (dörzsölt vékonyvakolat)	5	Schiedel Quadro R16
2	ragasztott üveg (élénknarancs, sárga és piros színben)	6	előlapátzott fém párkány
3	csiszolt mészkő lábazat, ragasztva	7	látszó redőnysekrény, nyílászórával egyező színben
4	hőhidmentes műanyag nyílászáró fehér felülettel	8	ragasztott biztonságiüveg korlát