


SOLAKÁSOS LAKÓÉPÜLET ÉPÍTÉSI ENGEDÉLYEZÉSI TERVE • ZAMÁRDI DAMJANICS JÁNOS UTCA • HRSZ.: 206616
 Építési Kft.: 2120 Dunakeszi Táncsics u.9 tel/fax: 06-27-332-900 planum@vnet.hu www.epidia.hu
 Felelős építész tervező: GARAY ANDRÁS • E/1 13-0049 • TÓTH SZILVESZTER • E 01-0497
 Építéskészítő: K.A.-BA Kft. • 2120 DUNAKESZI KOSSUTH UTCA 35. • KOCSIS ATTILA ügyvezető

ÉSZAKKELETI HOMLOKZAT
 M:1/100
 2014.09.29.

E08

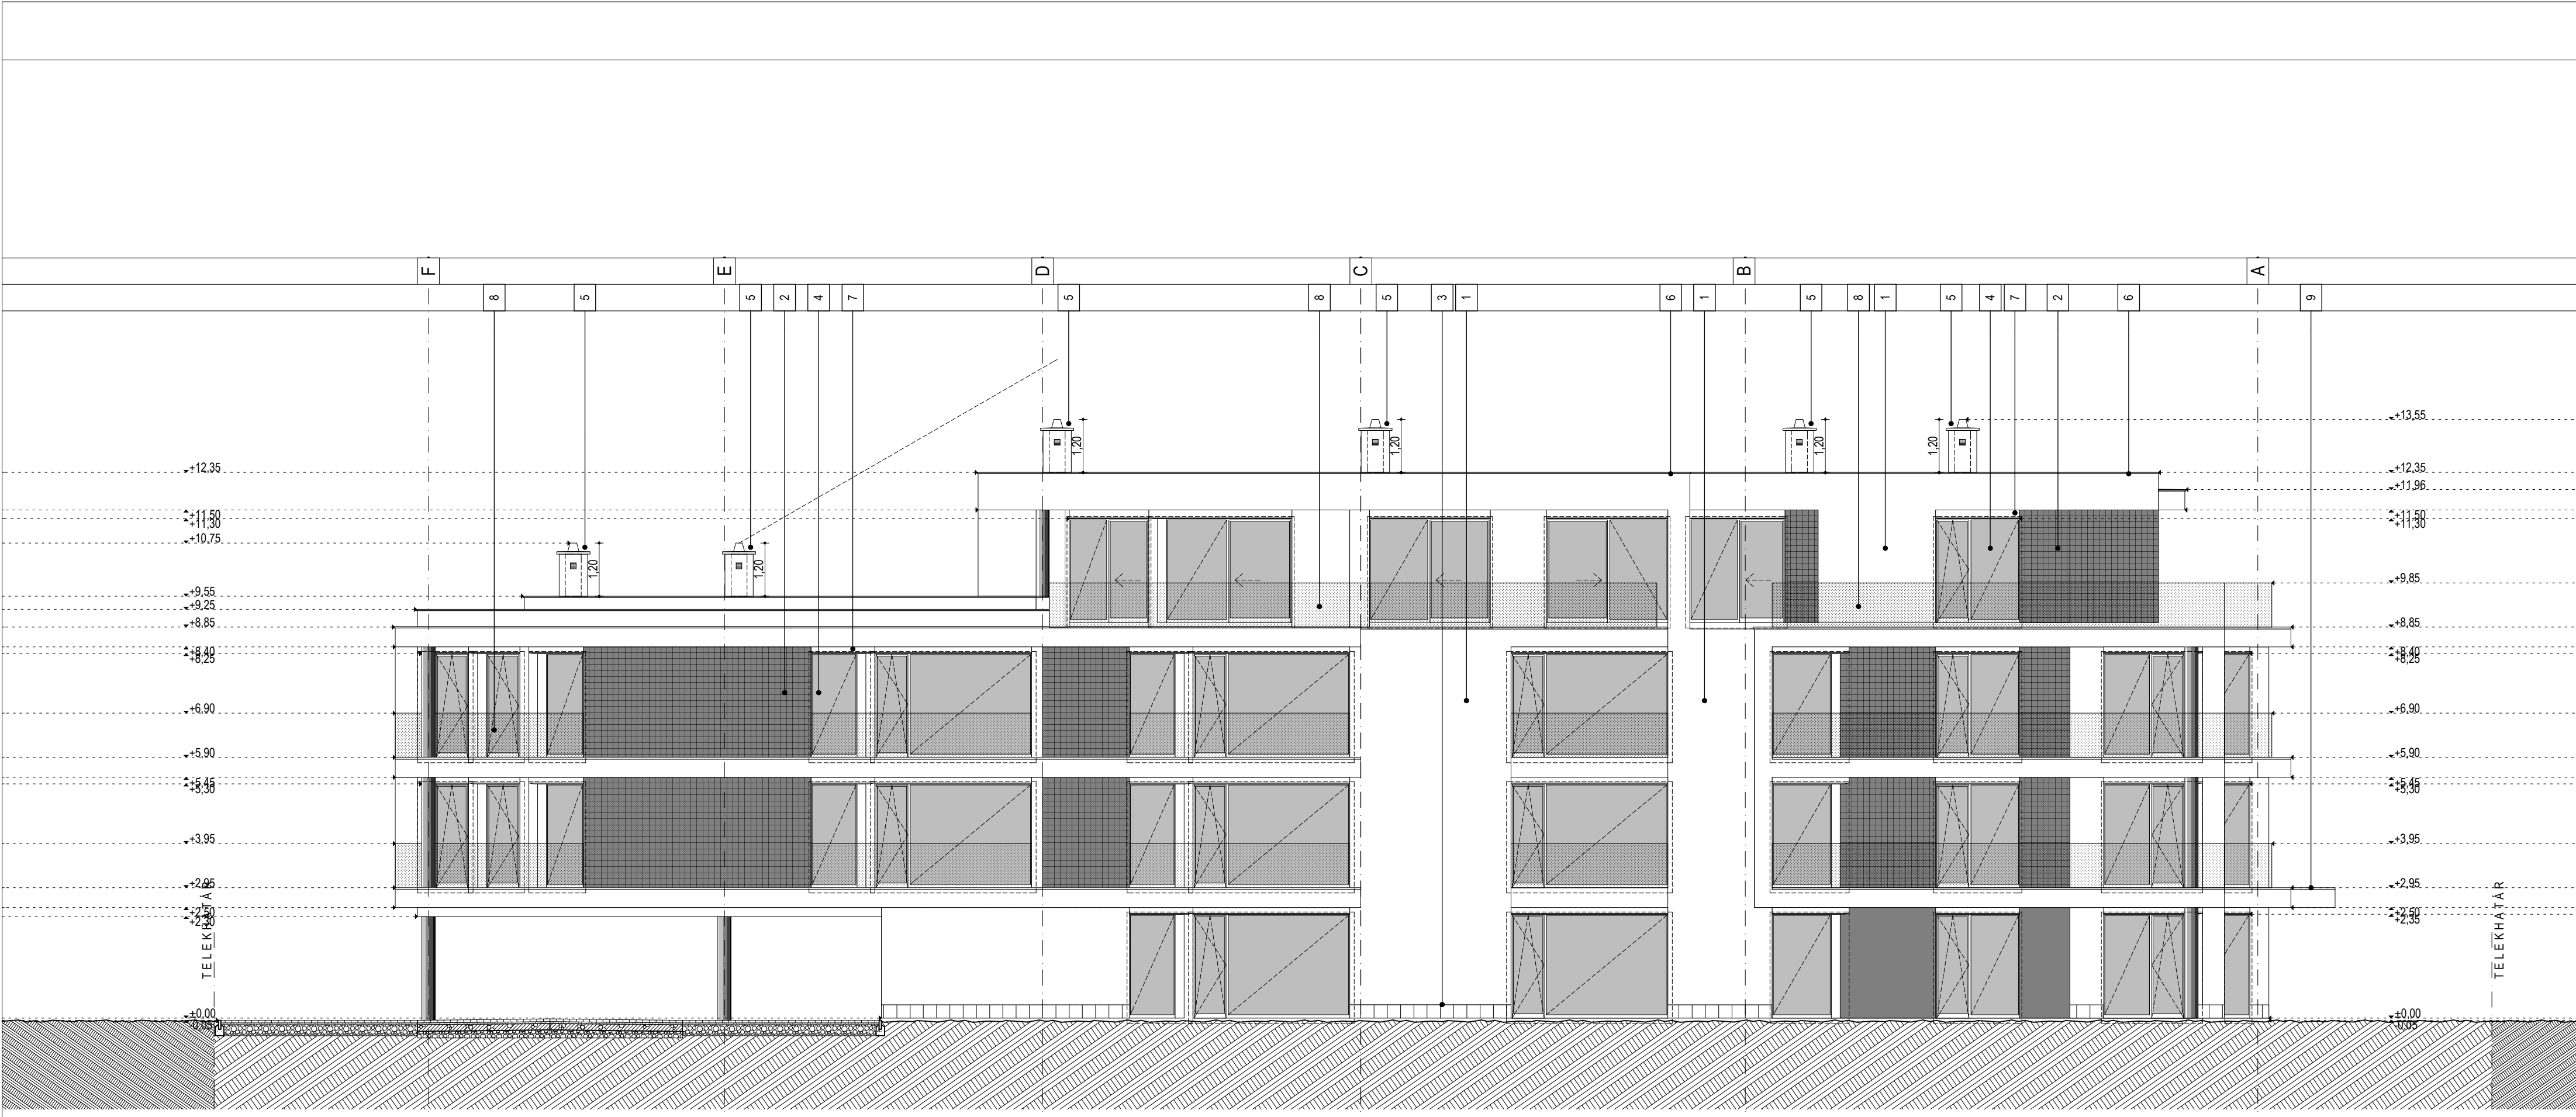

- | | | | | | |
|---|---|---|---|---|--|
| 1 | fehér vakolt felület (dörzsölt vékonyvakolat) | 4 | hőhidmentes műanyag nyílászáró fehér felülettel | 7 | látszó redőnyszerűny, nyílászáróval egyező színben |
| 2 | ragasztott üveg (élénk narancs, sárga és piros színben) | 5 | Schiedel Quadro R16 | 8 | ragasztott biztonságiüveg korlát |
| 3 | csiszolt mészkő lábazat, ragasztva | 6 | előpatinázott fém párkány | 9 | előtétő |