


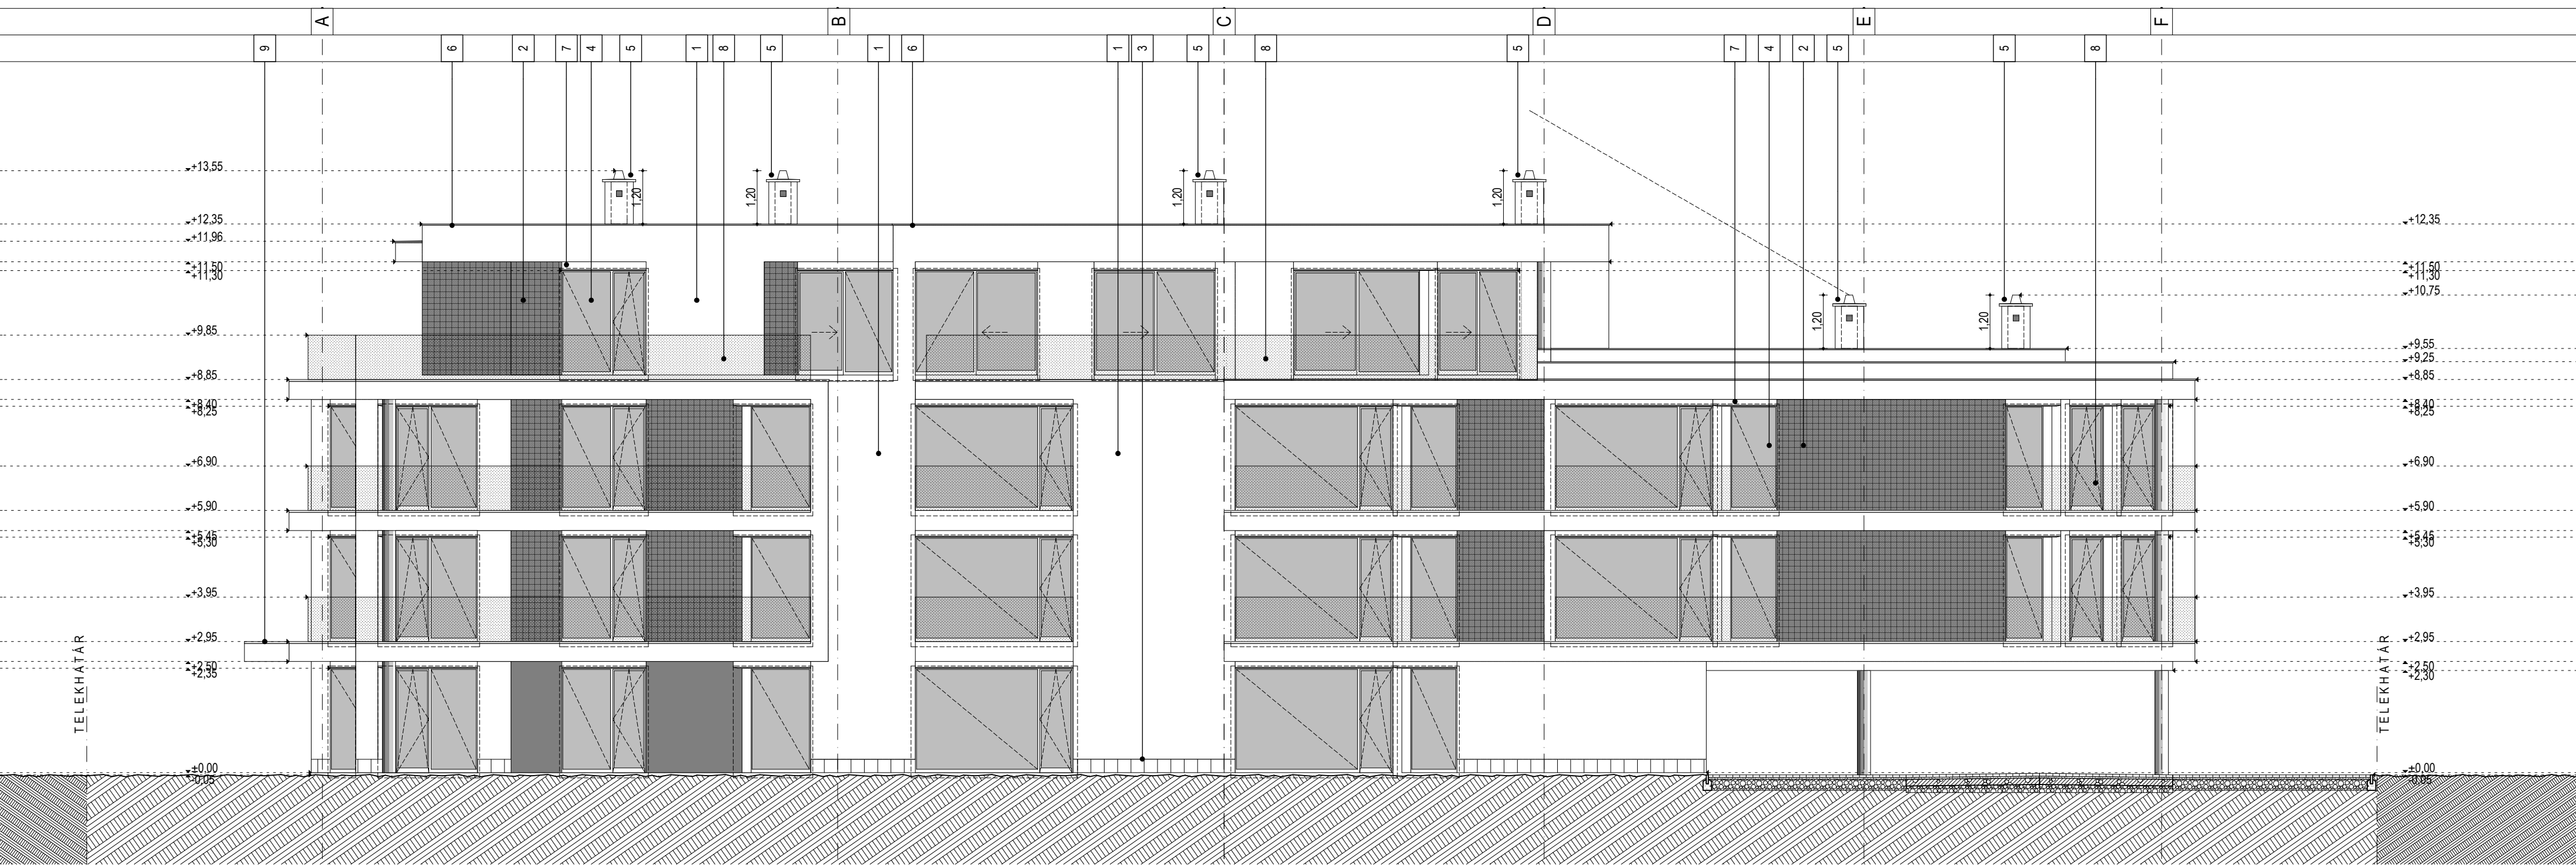

50LAKÁSOS LAKÓPÉLLET ENGEDÉLYEZÉSI TERVE • ZAMÁRDI DAMJANICS JÁNOS UTCA • HRSZ: 206616  
 Építési Kft. 2120 Dunaújvárosi Társaság 9. feliraf: 06-27-312-900 [placum@vfat.hu](mailto:placum@vfat.hu) [www.vfatidia.hu](http://www.vfatidia.hu)  
 Felelős építész tervező GÁRAY ANDRÁS Kft. 113-0048 • TÖTH SZILVESZTER • 01-0497  
 építető: KA-BA Kft. • 2120 DUNAÚJVÁROSI KÖSSUTH UTCA 35. • KÖCSIS ATTILA ügyvezető

**E09** DÉLYUGATI HOMLOKZAT  
 M1:100  
 2014.09.29.



- |  |   |   |
|--|---|---|
| 1 fehér vakolt felület (dörzsölt vékonyvakolat)          | 4 hőhidmentes műanyag nyílászáró fehér felülettel | 7 látszó redőnyszerkevény, nyílászáróval egyező színben |
| 2 ragasztott üveg (élénknarancs, sárga és piros színben) | 5 Schiedel Quadro R16                             | 8 ragasztott biztonságiüveg korlát                      |
| 3 csiszolt mészkő lábazat, ragasztva                     | 6 előpatinázott fém párkány                       | 9 előtétő   |