


EMELET
FELETTI
FÖDÉM
M=1:50

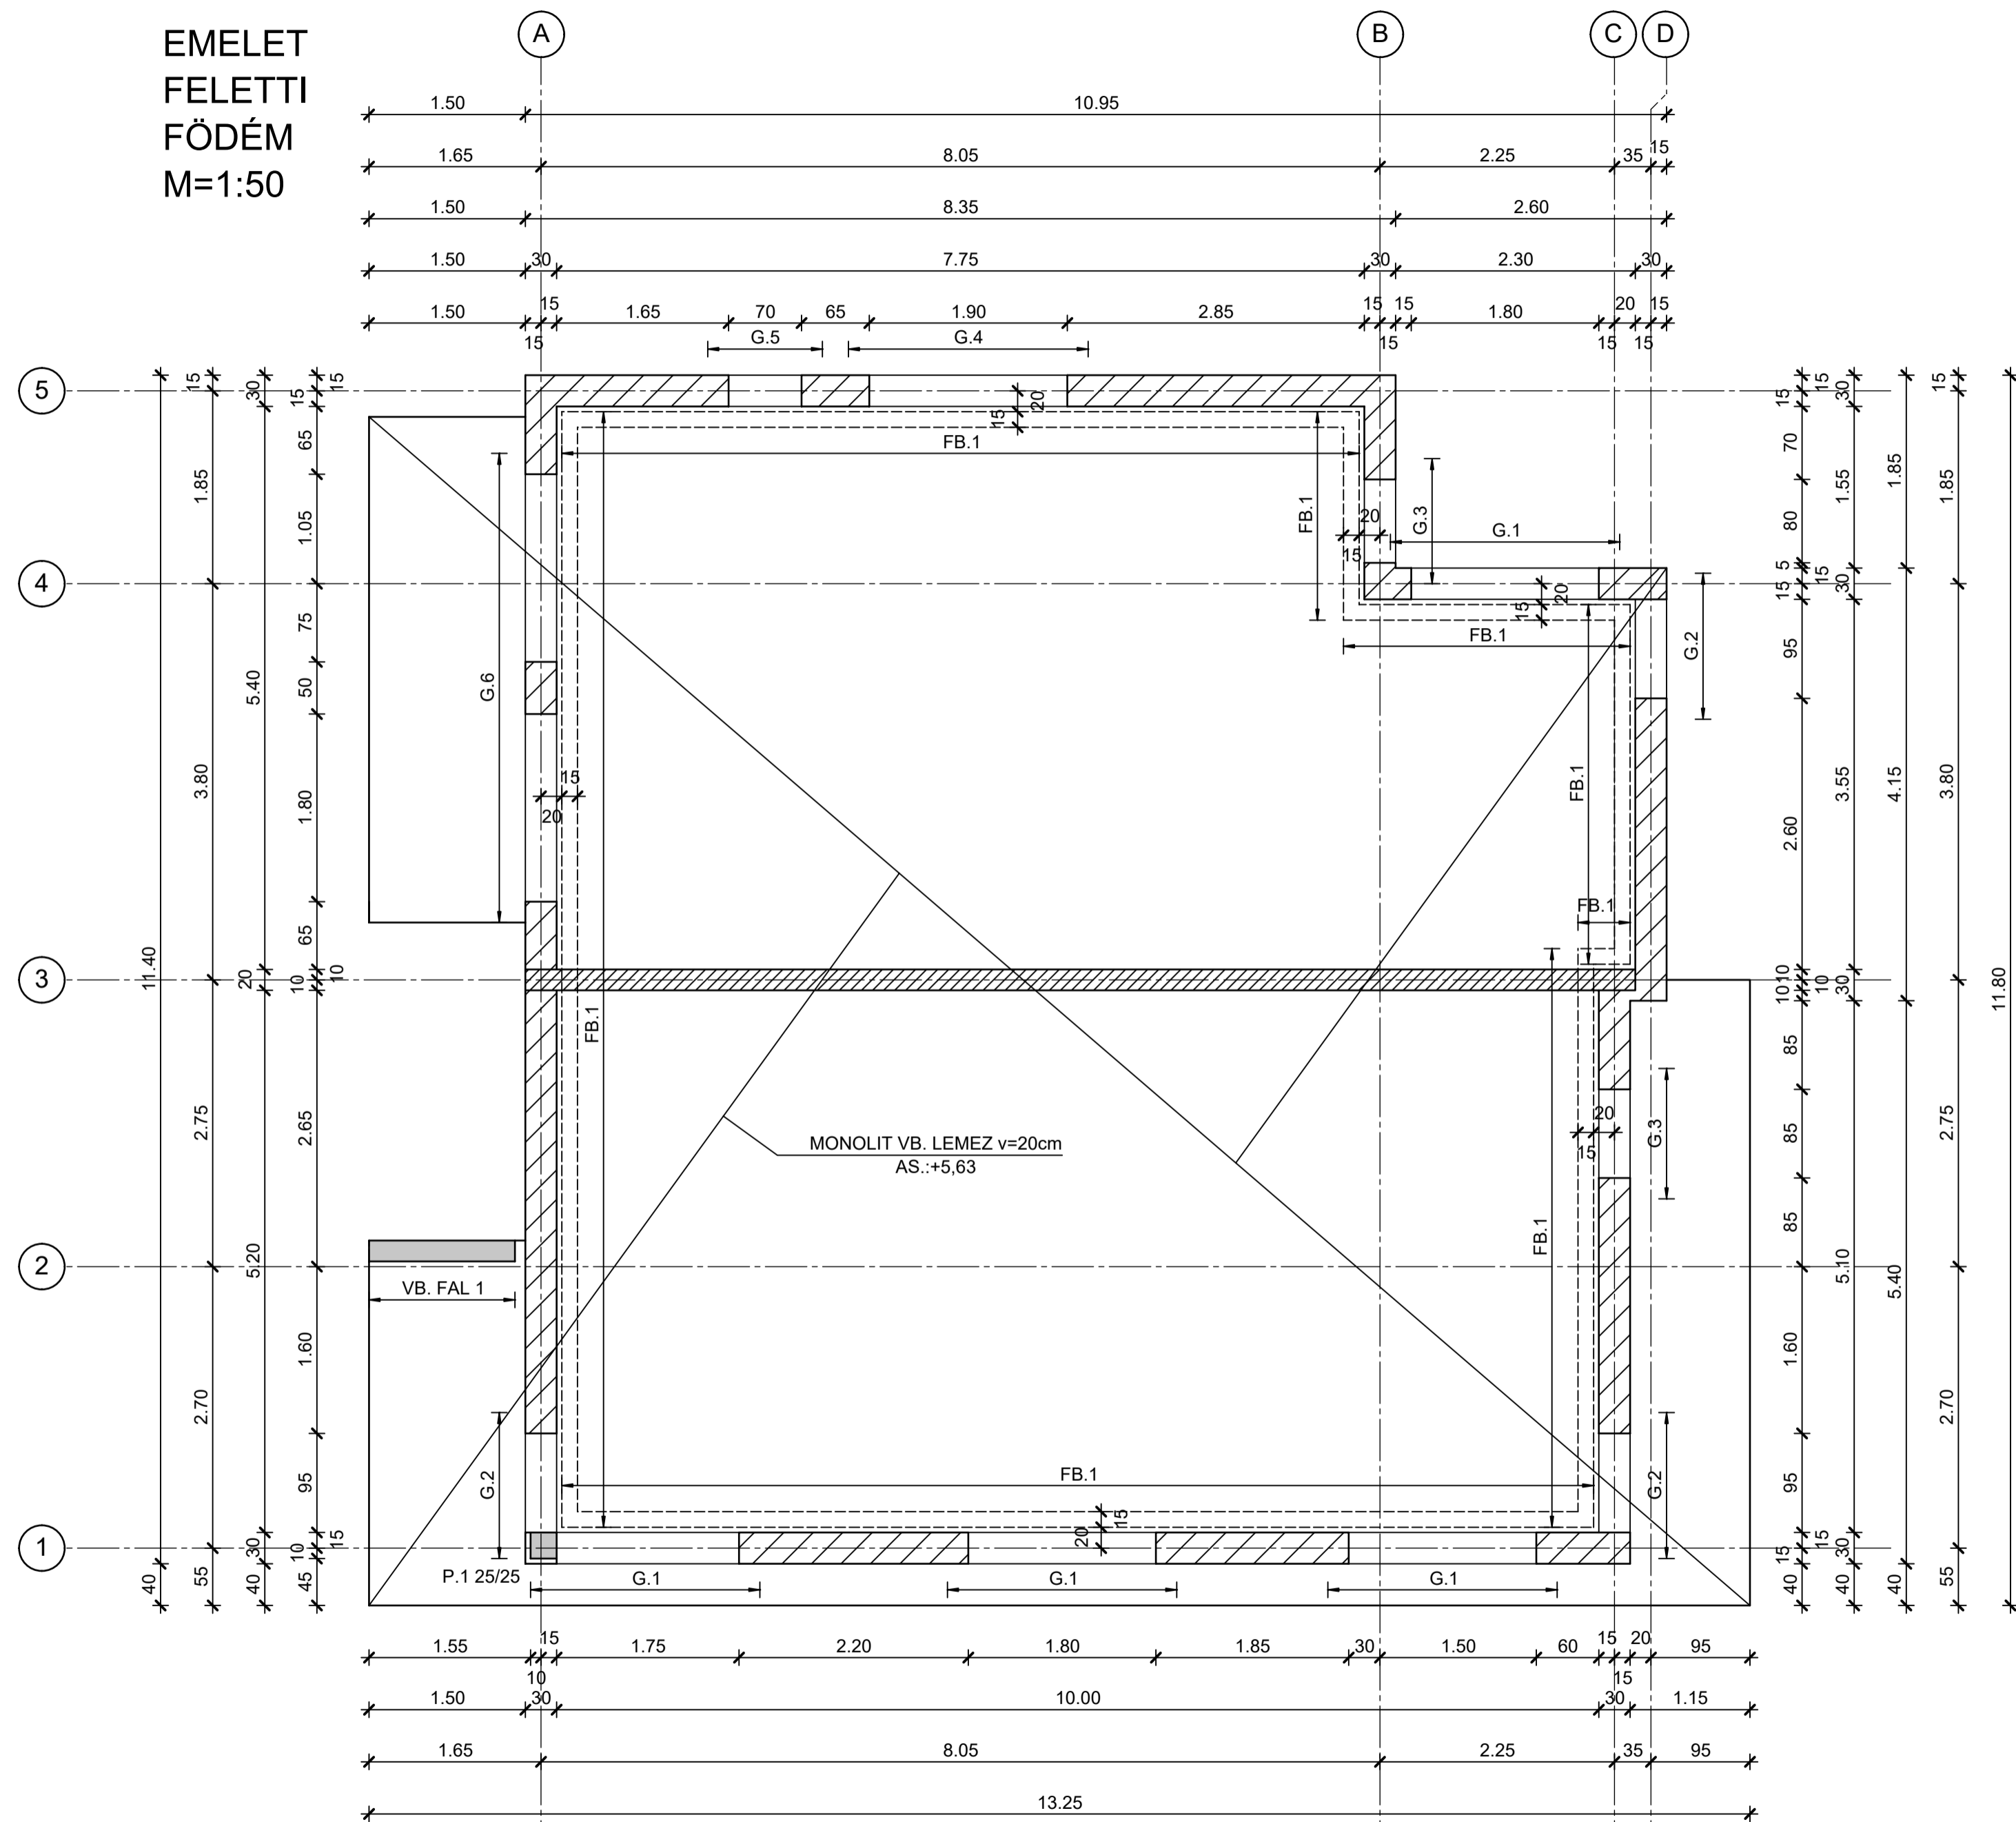

MEGJEGYZÉSEK

Anyagminőségek:
Betonminőség: C25/30-XC2-16-F3
Betonacél: B500B
Betontakarás: 2,5 cm

A megadott betonacél méretek külméretek, méretre vágás, illetve hajlítás előtt a zsaluzatban a méreteket ellenőrizni kell.
A műszaki leírás a terv része.
A kivitelezés során csak ép, sérülésmentes anyagokat lehet felhasználni, melyekről a szállítómegfelelőségi igazolást állított ki.
A betonozás előtt a gépészeti és egyéb közmű csöveket, ill. védőcsöveket a szakági terveknek megfelelően kell elhelyezni, statikus tervezővel történt egyeztetés után.
A tervek az építész és egyéb szakági tervekkel együtt kezelendők, eltérés esetén a tervezőket értesíteni kell.
A tervektől eltérni, amennyiben az szükséges, csak a tervezők írásban rögzített egyetértésével lehet!
A terveken megnevezett anyagok csak példaként értelmezendők, helyettük más gyártó azonos teljesítményű anyaga is felhasználható a tervezők előzetes hozzájárulása mellett.
A falak pontos elhelyezése építész tervek szerint történjen.
A szerkezetek zsaluzása és megépítése előtt építész tervezői jóváhagyás szükséges!

Tárgy: KÉTLAKÁSOS LAKÓÉPÜLET Egyszerű bejelentési terv - Tartószerkezeti tervfejezet 8600 Siófok, Szent László utca HRSZ.: 3733/8		Lépték: M= 1:50	Dátum: 2024.02.07.
Építető: KA-BA Kft. 2120 Dunakeszi, Kocsis u. 35. Kocsis Andrea és Kocsis Attila	Tárgy: Emelet feletti földem zsaluzási terv	Építész tervező: cafearchitect KFT 1084 Budapest József u. 9. 2/12. +36 30 598 2200 tothszilveszter@gmail.com, www.cafearchitect.hu	Statikus tervező: FaDa Kft. 1191 Budapest Fő utca 15. X/31. +36 30 235 2939 fada.inda@gmail.com
Tóth Szilveszter E 01-0497 +36 20 598 2200	Hemád Attila T-T 01 - 0088 okl. szerkesztő-épitőmérnök +36 30 294 3330	Farkas Dániel T-T 19 - 1003 okl. szerkesztő-épitőmérnök +36 30 235 2939	Erdélyi Ágnes tervező munkatárs okl. szerkesztő-épitőmérnök
Rajzszám: S-b44-09 Rev.:R-00			